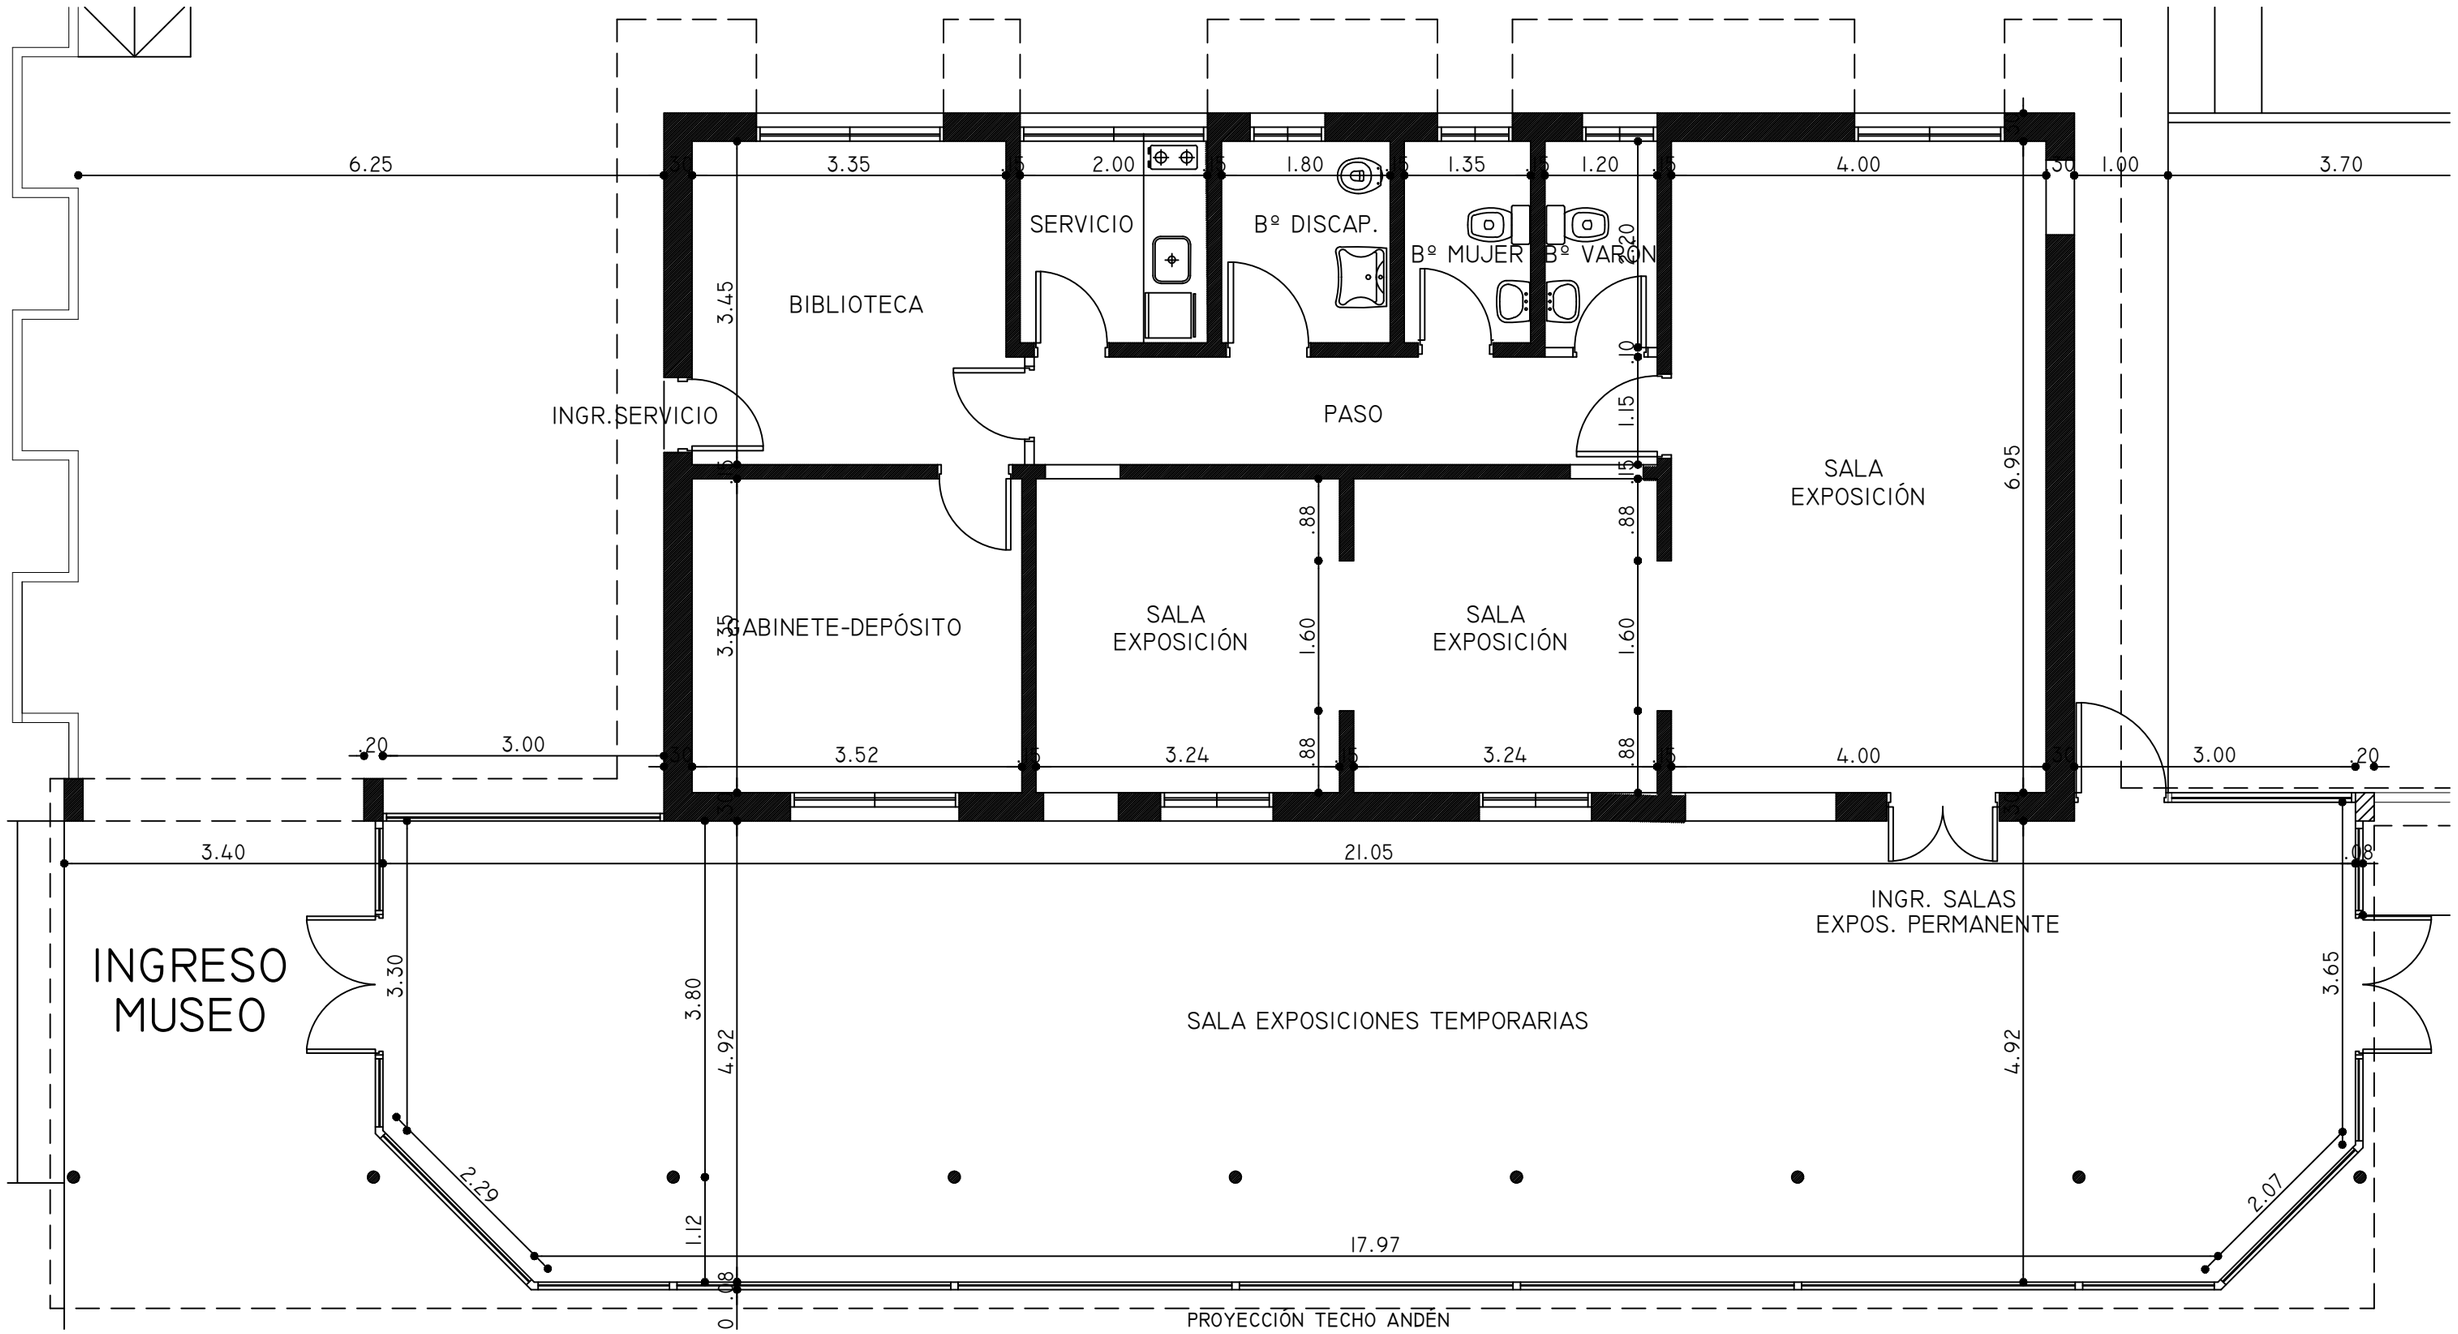
6.25
3.35
2.00
1.80
1.35
1.20
4.00
1.00
3.70
SERVICIO
Bº DISCAP.
Bº MUJER
Bº VARON
.20
BIBLIOTECA
3.45
.10
INGR. SERVICIO
PASO
1.15
.15
SALA
EXPOSICIÓN
6.95
.88
.88
GABINETE-DEPÓSITO
3.35
SALA
EXPOSICIÓN
1.60
SALA
EXPOSICIÓN
1.60
.20
3.00
3.52
3.24
.88
3.24
.88
4.00
3.00
.20
3.40
21.05
.08
INGR. SALAS
EXPOS. PERMANENTE
INGRESO
MUSEO
3.30
3.80
4.92
SALA EXPOSICIONES TEMPORARIAS
4.92
3.65
2.29
1.12
17.97
2.07
0.08
PROYECCIÓN TECHO ANDÉN